

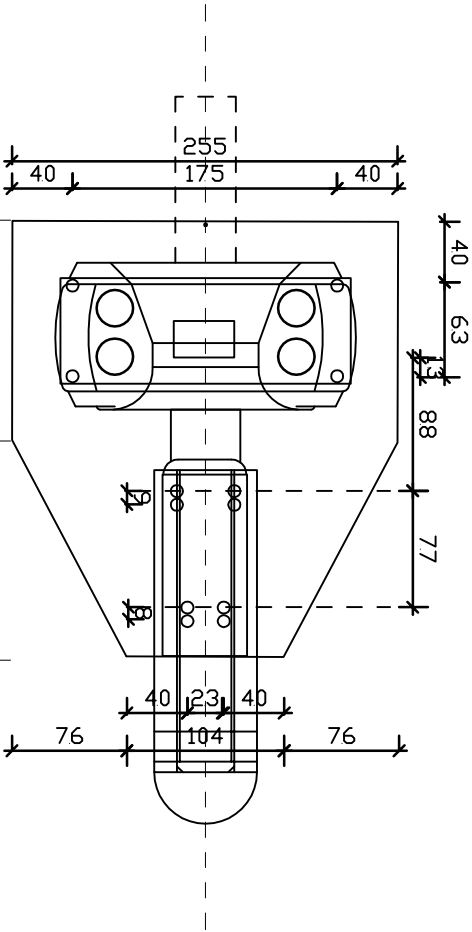


Siatka stalowa #12 St03 co 20cm, otulina min. 5cm
Beton C16/20

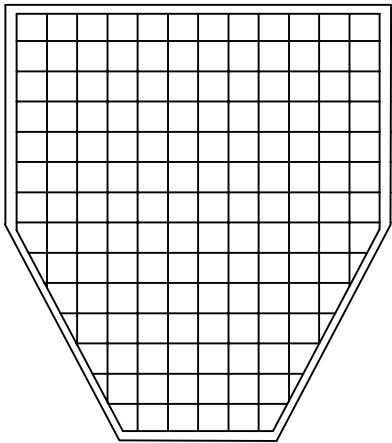

Siatka stalowa #12 St03 co 20cm, otulina min. 5cm
Ø12 co 70cm, beton C16/20

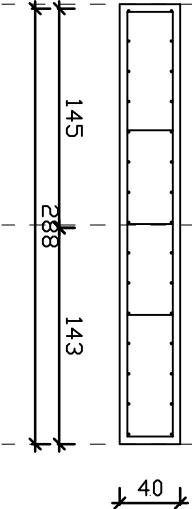

PROJEKT BUDOWLANY PRZEBUDOWY POMIESZCZENIA DLA POTRZEB PRACOWNI TOMOGRAFII KOMPUTEROWEJ W MIEJSKIEJ PRZYCHODNI " WIDZEW "		
INWESTOR	MIEJSKA PRZYCHODNIA "WIDZEW"	
	92-332 ŁÓDŹ , UL. PIŁSUDSKIEGO 157	
ARCHITEKTURA	RZUT PARTERU - 1	SKALA 1 : 50
PŁYTA FUNDAMENTOWA TOMOGRAFU - zbrojenie		
PROJEKTANT MGR INŻ.ARCH. ANDRZEJ WIADERNY		
UPR.BUD. NR 219/83/MMŁ		
UPR.BUD. NR 241/90/MMŁ		