


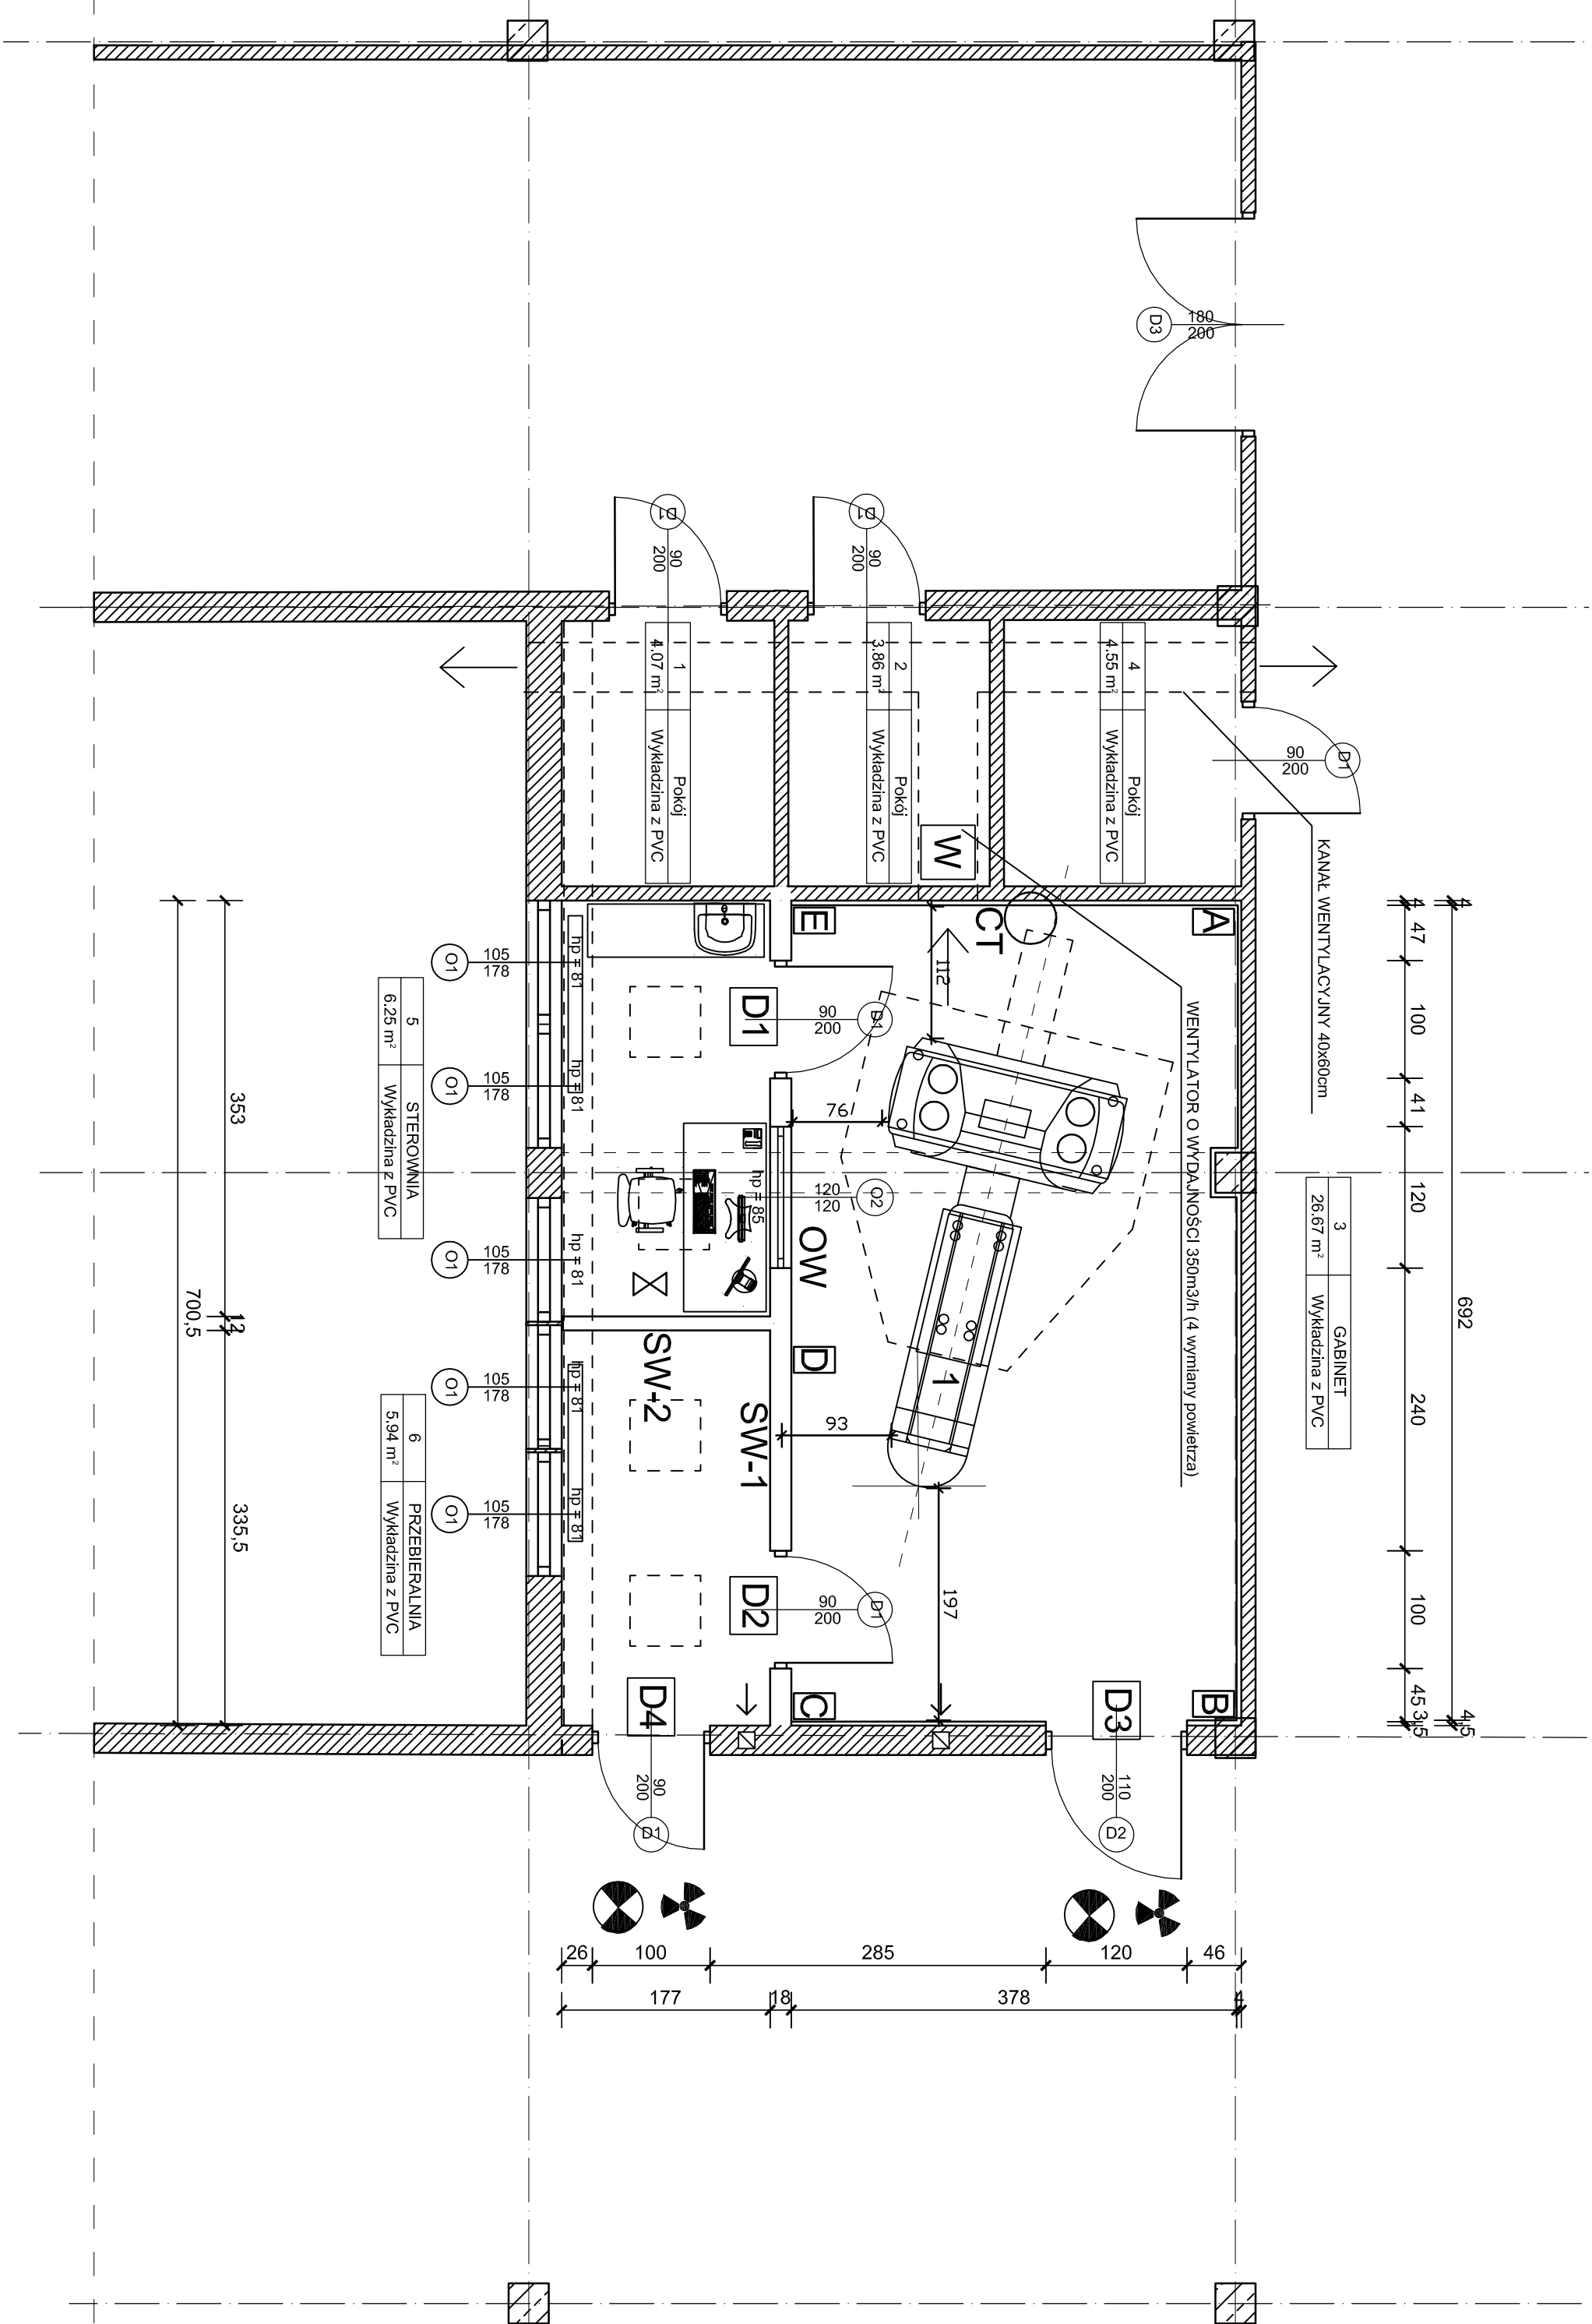

- 1 - DIAGNOSTYCZNY APARAT TOMOGRAFU KOMPUTEROWEGO
- D1 - DRZWI GOTOWE, OCHRONNE O RÓWNOWAŻNIKU OŁOWIU 2,5mmPb
- D2 - DRZWI GOTOWE, OCHRONNE O RÓWNOWAŻNIKU OŁOWIU 2,0mmPb
- D3 - DRZWI GOTOWE, OCHRONNE O RÓWNOWAŻNIKU OŁOWIU 1,0mmPb
- OW - OKNO WEWNĘTRZNE O RÓWNOWAŻNIKU OŁOWIU 2,5 mmPb
- ☼ - TABLICA INFORMACYJNA DO OZNAKOWANIA PRACOWNI TOMOGRAFU
- ☼ - LAMPKA SYGNALIZACYJNA
- Σ - SYGNALIZACJA GŁOSOWA
- W - WENTYLATOR
- CT - CZUJNIK TEMPERATURY

ZABEZPIECZENIE ŚCIAN

1. ŚCIANA "A-B" - 2,0 mm Pb
2. ŚCIANA "E-D" - 1,5 mm Pb
3. ŚCIANA "D-C" - 1,0 mm Pb
4. ŚCIANA "A-E" - 2,0 mm Pb

PROJEKT BUDOWLANY PRZEBUDOWY POMIESZCZENIA DLA POTRZEB PRACOWNI TOMOGRAFII KOMPUTEROWEJ W MIEJSKIEJ PRZYCHODNI "WIDZEW"		
INWESTOR	MIEJSKA PRZYCHODNIA "WIDZEW"	
	92-332 ŁÓDŹ , UL. PIŁSUDSKIEGO 157	
ARCHITEKTURA	RZUT PARTERU - 1	SKALA 1 : 50
ZABEZPIECZENIE ŚCIAN TOMOGRAFU KOMPUTEROWEGO		
PROJEKTANT MGR INŻ.ARCH. ANDRZEJ WIADERNY		
UPR.BUD. NR 219/83/MMŁ		
UPR.BUD. NR 241/90/MMŁ		