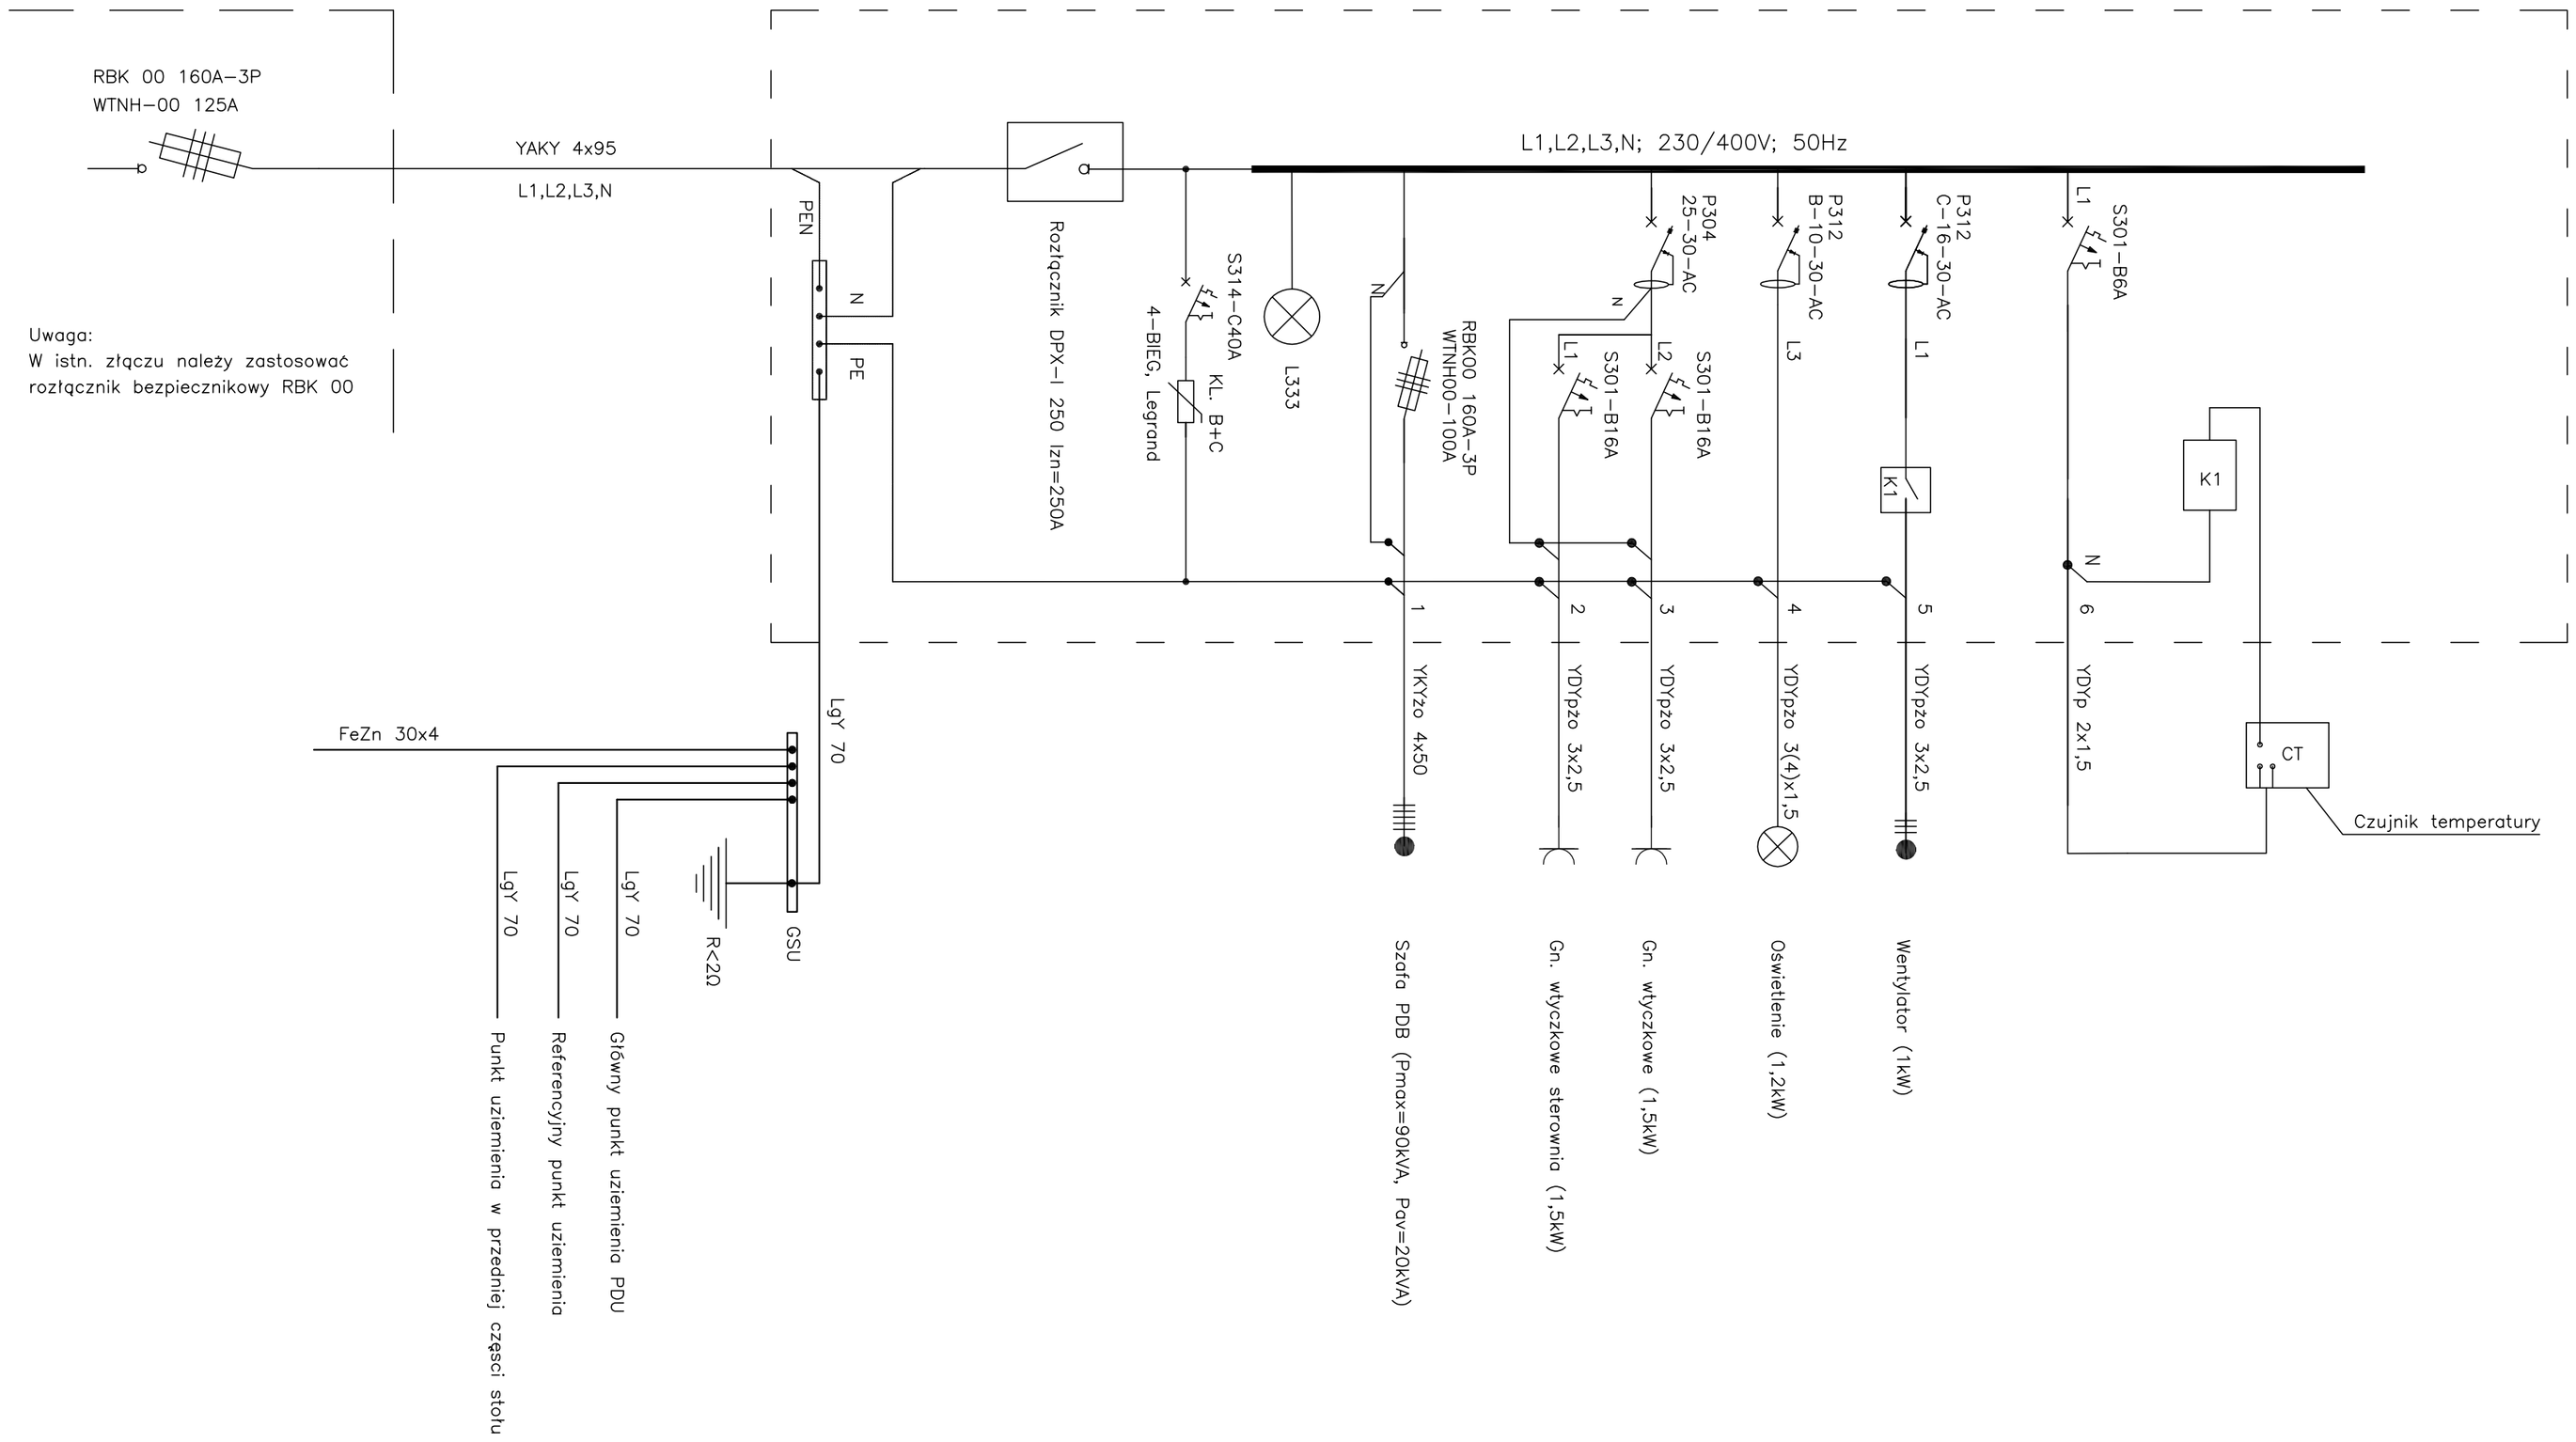

RG

np. XL3 400 (Legrand)

Pi=81,7kW, Pobl=60kW

Stycznik K1 – SM 320 230 2z

PROJEKT BUDOWLANY PRZEBUDOWY POMIESZCZENIA DLA POTRZEB PRACOWNI TOMOGRAFII KOMPUTEROWEJ W MIEJSKIEJ PRZYCHODNI " WIDZEW "

INWESTOR

MIEJSKA PRZYCHODNIA "WIDZEW"
92-332 ŁÓDŹ, UL. PIŁSUDSKIEGO 157

BRANŻA: ELEKTRYCZNA

E-02: SCHEMAT IDEOWY ROZDZIELNICY GŁÓWNEJ RG

PROJEKTANT MGR INŻ. JACEK FRYDRYSIAK
UPR.BUD. NR 617/94/WŁ