


KRATKI WENTYLACYJNE,REWIZJE WYMIENIĆ NA KRATKI
WENTYLACYJNE TEJ SAMEJ WIELKOŚCI, W KOLORZE ŚCIANY, NP.:
<http://www.cwk.com.pl/pl/galeria/kratki-wentylacyjne/>
12-galeria/kratki-wentylacyjne/38-1-6-kww-kratka-wentylacyjna-wyrownawca
CWK Sp. z o.o.92-631 Łódź, ul. Włodarska 13

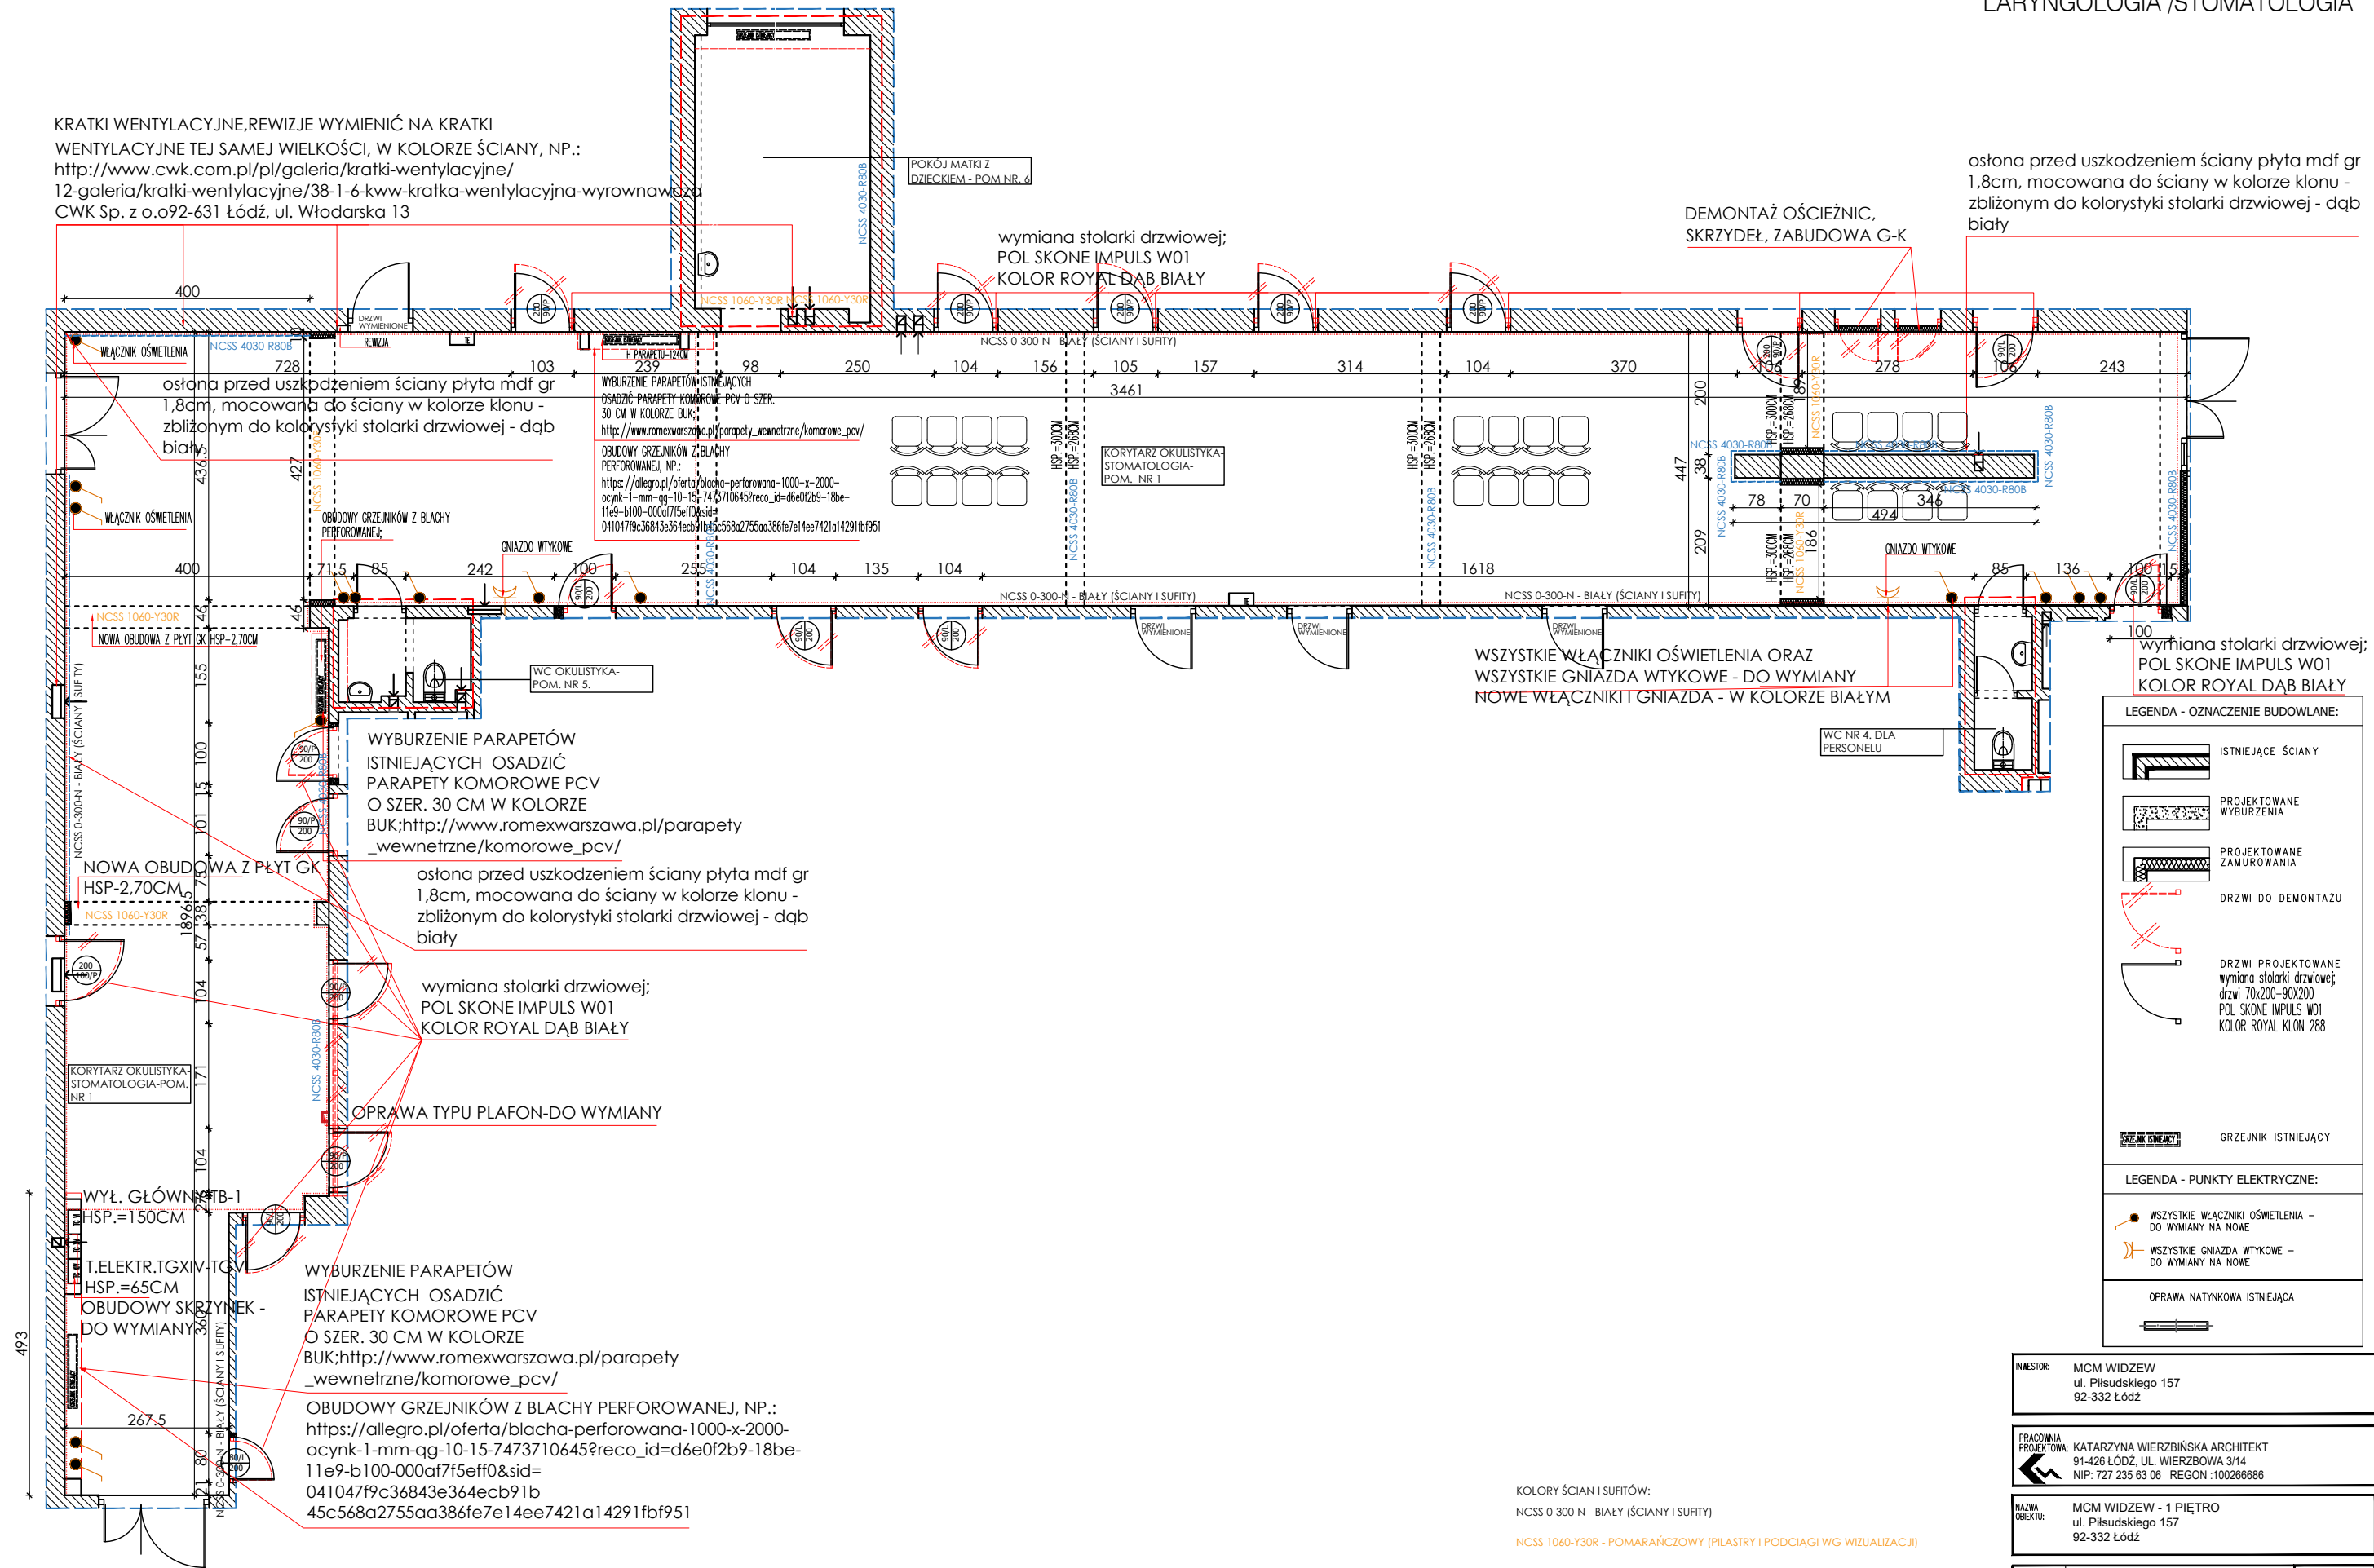

osłona przed uszkodzeniem ściany płyta mdf gr
1,8cm, mocowana do ściany w kolorze klonu -
zblizonym do kolorystyki stolarki drzwiowej - dqb
biały

DEMONTAŻ OŚCIEŻNIC,
SKRZYDEŁ, ZABUDOWA G-K

wymiana stolarki drzwiowej;
POL SKONE IMPULS W01
KOLOR ROYAL DĄB BIAŁY

WSZYSTKIE WŁĄCZNIKI OŚWIELENIA ORAZ
WSZYSTKIE GNIAZDA WTYKOWE - DO WYMIANY
NOWE WŁĄCZNIKI I GNIAZDA - W KOLORZE BIAŁYM

wymiana stolarki drzwiowej;
POL SKONE IMPULS W01
KOLOR ROYAL DĄB BIAŁY

LEGENDA - OZNACZENIE BUDOWLANE:

- ISTNIEJĄCE ŚCIANY
- PROJEKTOWANE WYBURZENIA
- PROJEKTOWANE ZAMUROWANIA
- DRZWI DO DEMONTAŻU
- DRZWI PROJEKTOWANE wymiana stolarki drzwiowej; drzwi 70x200-90x200 POL SKONE IMPULS W01 KOLOR ROYAL KLON 288

GRZEJNIK ISTNIEJĄCY

LEGENDA - PUNKTY ELEKTRYCZNE:

- WSZYSTKIE WŁĄCZNIKI OŚWIELENIA - DO WYMIANY NA NOWE
- WSZYSTKIE GNIAZDA WTYKOWE - DO WYMIANY NA NOWE
- OPRAWA NATYNKOWA ISTNIEJĄCA

KOLORY ŚCIAN I SUFITÓW:

NCSS 0-300-N - BIAŁY (ŚCIANY I SUITY)

NCSS 1060-Y30R - POMARAŃCZOWY (PILASTRY I PODCIĄGI WIZUALIZACJI)

NCSS 4030-R80B - NIEBIEJSKI 9PILASTRY I PODCIĄGI WIZUALIZACJI

UWAGA:

Przed zamówieniem materiałów i rozpoczęciem robót,
wszystkie wymiary sprawdzić na budowie.

INWESTOR: MCM WIDZEW
ul. Piłsudskiego 157
92-332 Łódź

PRACOWNIA PROJEKTOWA: KATARZYNA WIERZIŃSKA ARCHITEKT
91-426 ŁÓDŹ, UL. WIERZBOWA 3/14
NIP: 727 235 63 06 REGON: 100266686

NAZWA OBIEKTU: MCM WIDZEW - 1 PIĘTRO
ul. Piłsudskiego 157
92-332 Łódź

NAZWA RYSUNKU:	1 PIĘTRO - PROJEKT	DATA:	MAJ 2019
Imię i nazwisko:	Katarzyna Wierzińska	Specjalność:	Architektura
Nr uprawnień:	1/8-30/ABA/05	Podpis:	
BRANŻA:	ARCHITEKTURA	SKALA:	1:100
NR RYS:	A-01		

Prawa autorskie zastrzeżone. USTAWA z dn. 4.02.1994r.