



POSADZKI

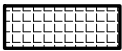

Posadzka: Tarkett pcv iQ Granit -
YELLOW ORANGE - 3040 423 -
38,86 M2

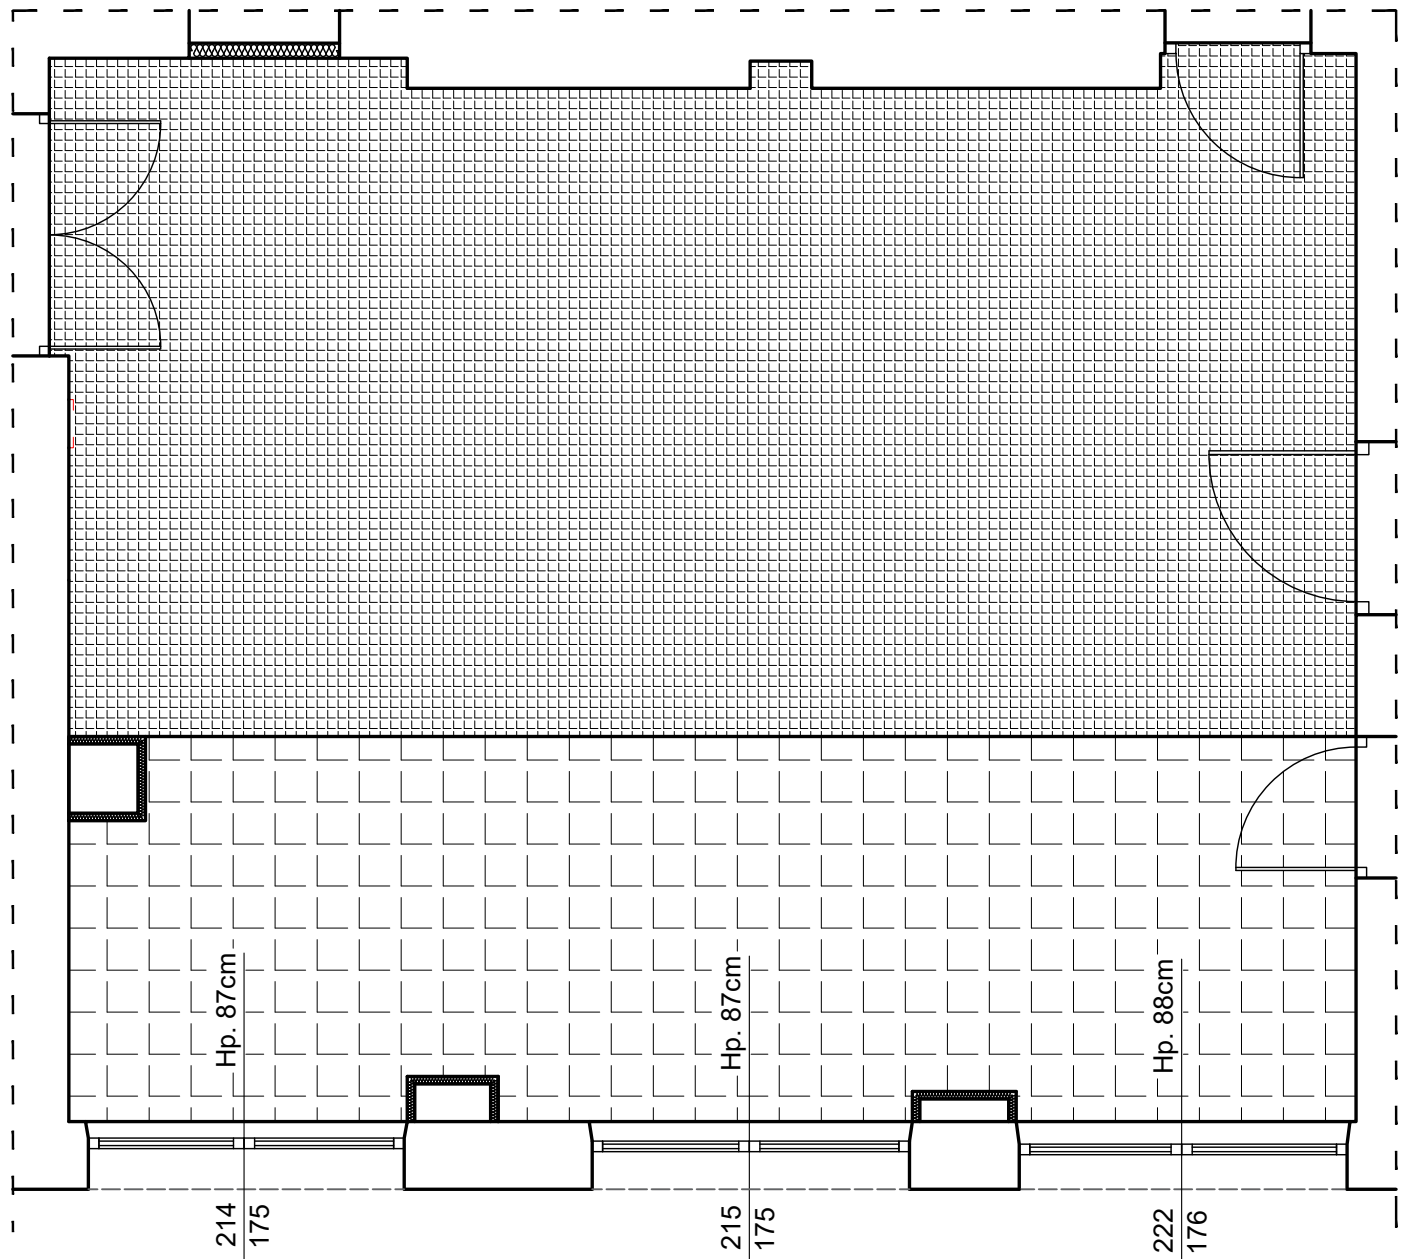

Posadzka: Tarkett pcv iQ Granit -
GRANIT LIGHT GREY 0711 -
21,91 M2

INWESTOR: MCM WIDZEW
ul. Piłsudskiego 157
92-332 Łódź

PRACOWNIA
PROJEKTOWA: KATARZYNA WIERZBIŃSKA ARCHITEKT
91-426 ŁÓDŹ, UL. WIERZBOWA 3/14
NIP: 727 235 63 06 REGON :100266686

NAZWA
OBIEKTU: MCM WIDZEW - SALA ĆWICZEŃ ul. Piłsudskiego 157
92-332 Łódź

NAZWA RYSUNKU:	POSADZKI - SALA REHABILITACJI				DATA: STYCZEŃ 2019
	Imię i nazwisko:	Specjalność:	Nr uprawnień:	Podpis:	FAZA: PB
Projektant:		Architektura	1/R-320/t01A/05		SKALA: 1:50
					BRANŻA: ARCHITEKTURA
					NR RYS.: R04

UWAGA:
Przed zamówieniem materiałów i rozpoczęciem robót,
wszystkie wymiary sprawdzić na budowie.