


# RZUT BUDOWLANY

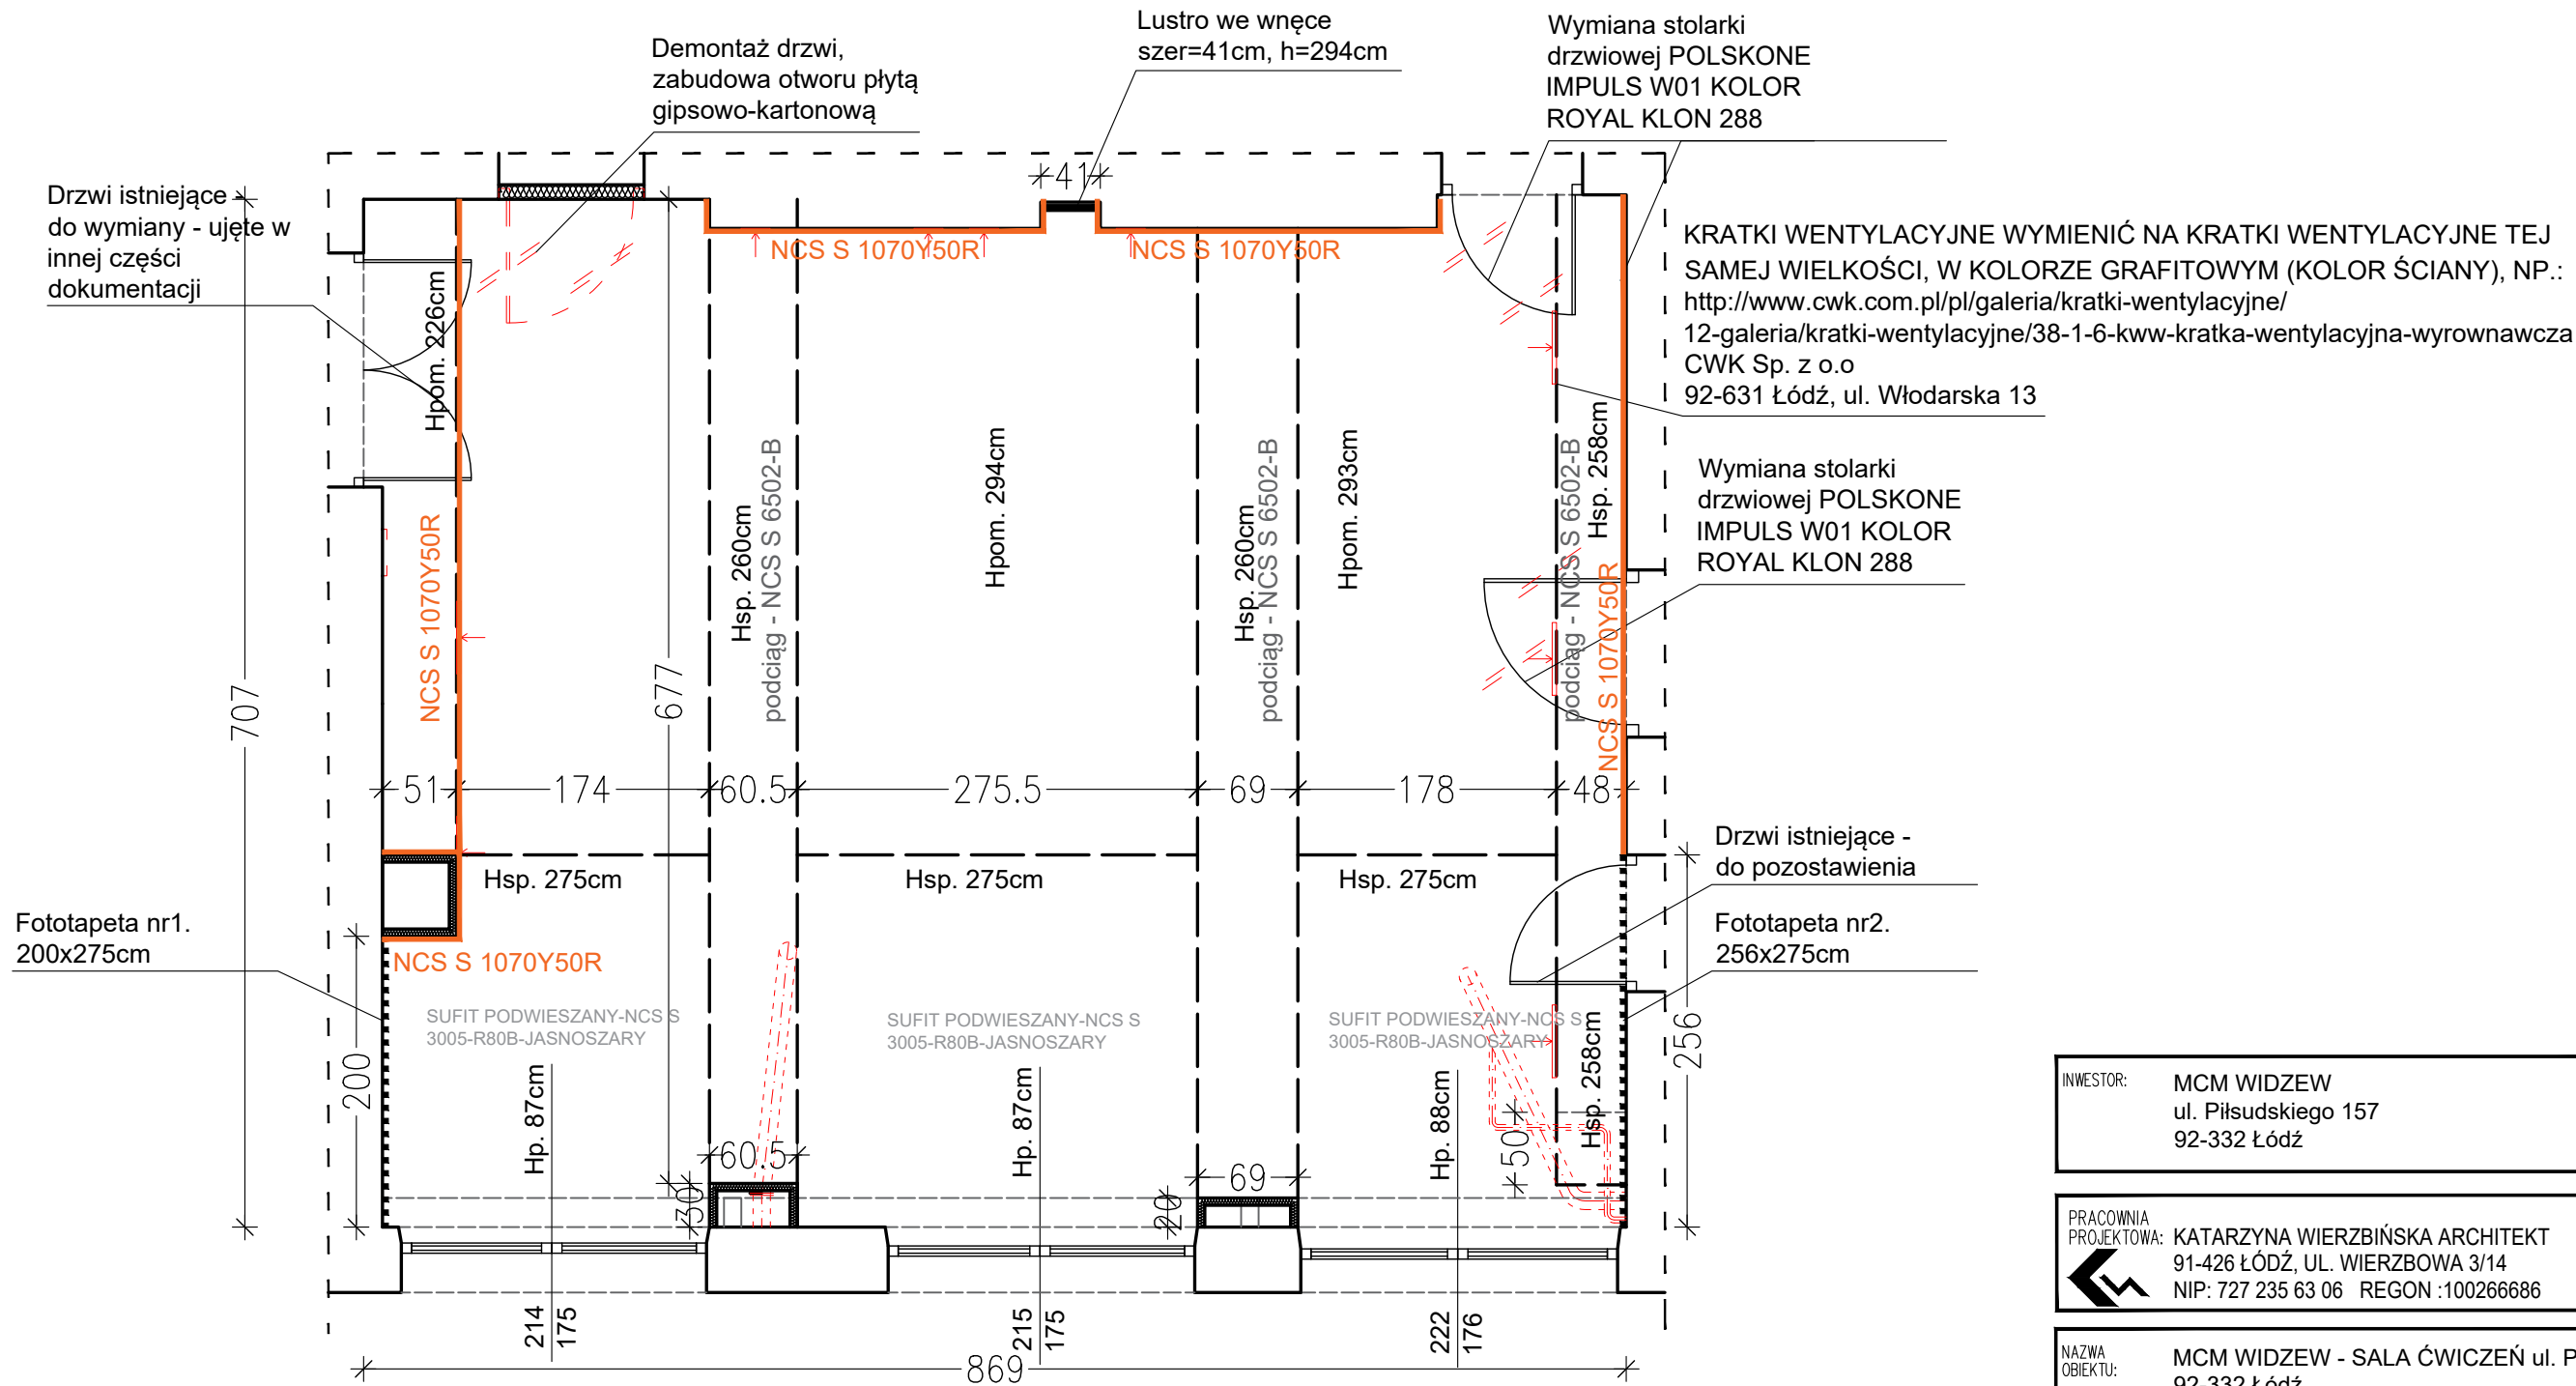

**UWAGA:**  
Przed zamówieniem materiałów i rozpoczęciem robót,  
wszystkie wymiary sprawdzić na budowie.

INWESTOR:	<b>MCM WIDZEW</b> <b>ul. Piłsudskiego 157</b> <b>92-332 Łódź</b>
PRACOWNIA PROJEKTOWA:	<b>KATARZYNA WIERZBIŃSKA ARCHITEKT</b> <b>91-426 ŁÓDŹ, UL. WIERZBOWA 3/14</b> <b>NIP: 727 235 63 06 REGON :100266686</b>
NAZWA OBIEKTU:	<b>MCM WIDZEW - SALA ĆWICZEŃ ul. Piłsudskiego 157</b> <b>92-332 Łódź</b>

Prawa autorskie zastrzeżone. USTAWA z dn. 4.02.1994r.